


### Схема границ сервитута на кадастровом плане территории

Условный номер земельного участка 38:06:143519:3658/чзу1

Площадь земельного участка (сервитута): 724 м<sup>2</sup>

Обозначение характерных точек границ	Координаты, м	
	X	Y
1	2	3
1	375823.50	3345819.71
2	375822.22	3345825.92
3	375818.61	3345827.11
4	375797.80	3345765.31
5	375785.83	3345729.76
6	375776.57	3345702.26
7	375781.78	3345700.50
8	375791.04	3345728.00
9	375803.01	3345763.55
10	375822.08	3345820.18
1	375823.50	3345819.71

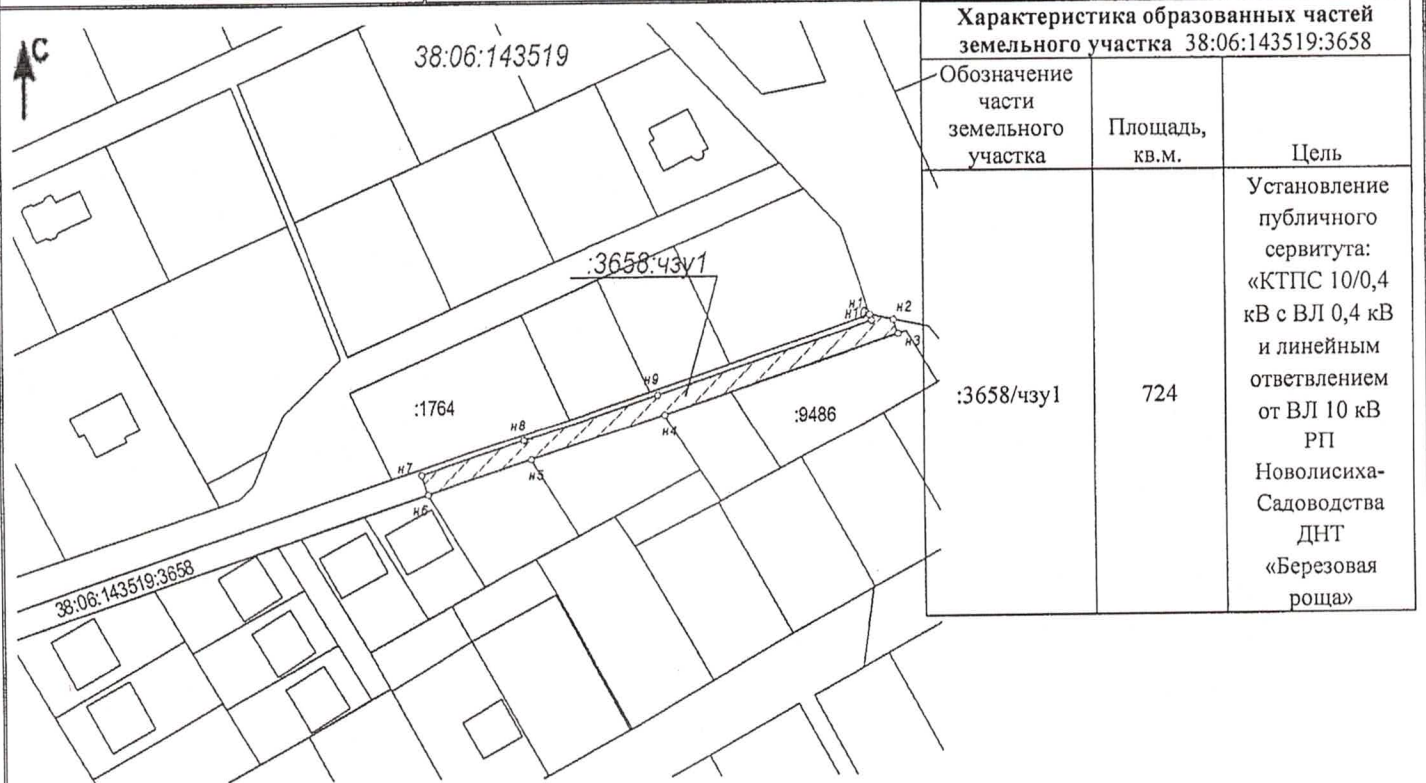

#### Характеристика образованных частей земельного участка 38:06:143519:3658

Обозначение части земельного участка	Площадь, кв.м.	Цель
:3658/чзу1	724	Установление публичного сервитута: «КТПС 10/0,4 кВ с ВЛ 0,4 кВ и линейным ответвлением от ВЛ 10 кВ РП Новолисиха- Садоводства ДНТ «Березовая роща»

Масштаб 1:2000

Система координат: МСК-38, зона 3; кадастровый квартал – 38:06:143519  
Условные обозначения:



- граница образуемой части земельного участка

. 1

- обозначение характерной точки границы части

:3658/чзу1

- обозначение образуемой части земельного участка

38:06:143519:3658 - кадастровый номер земельного участка по сведениям ЕГРН

Заместитель Мэра

*Сорокин*

В.А. Сорокин